

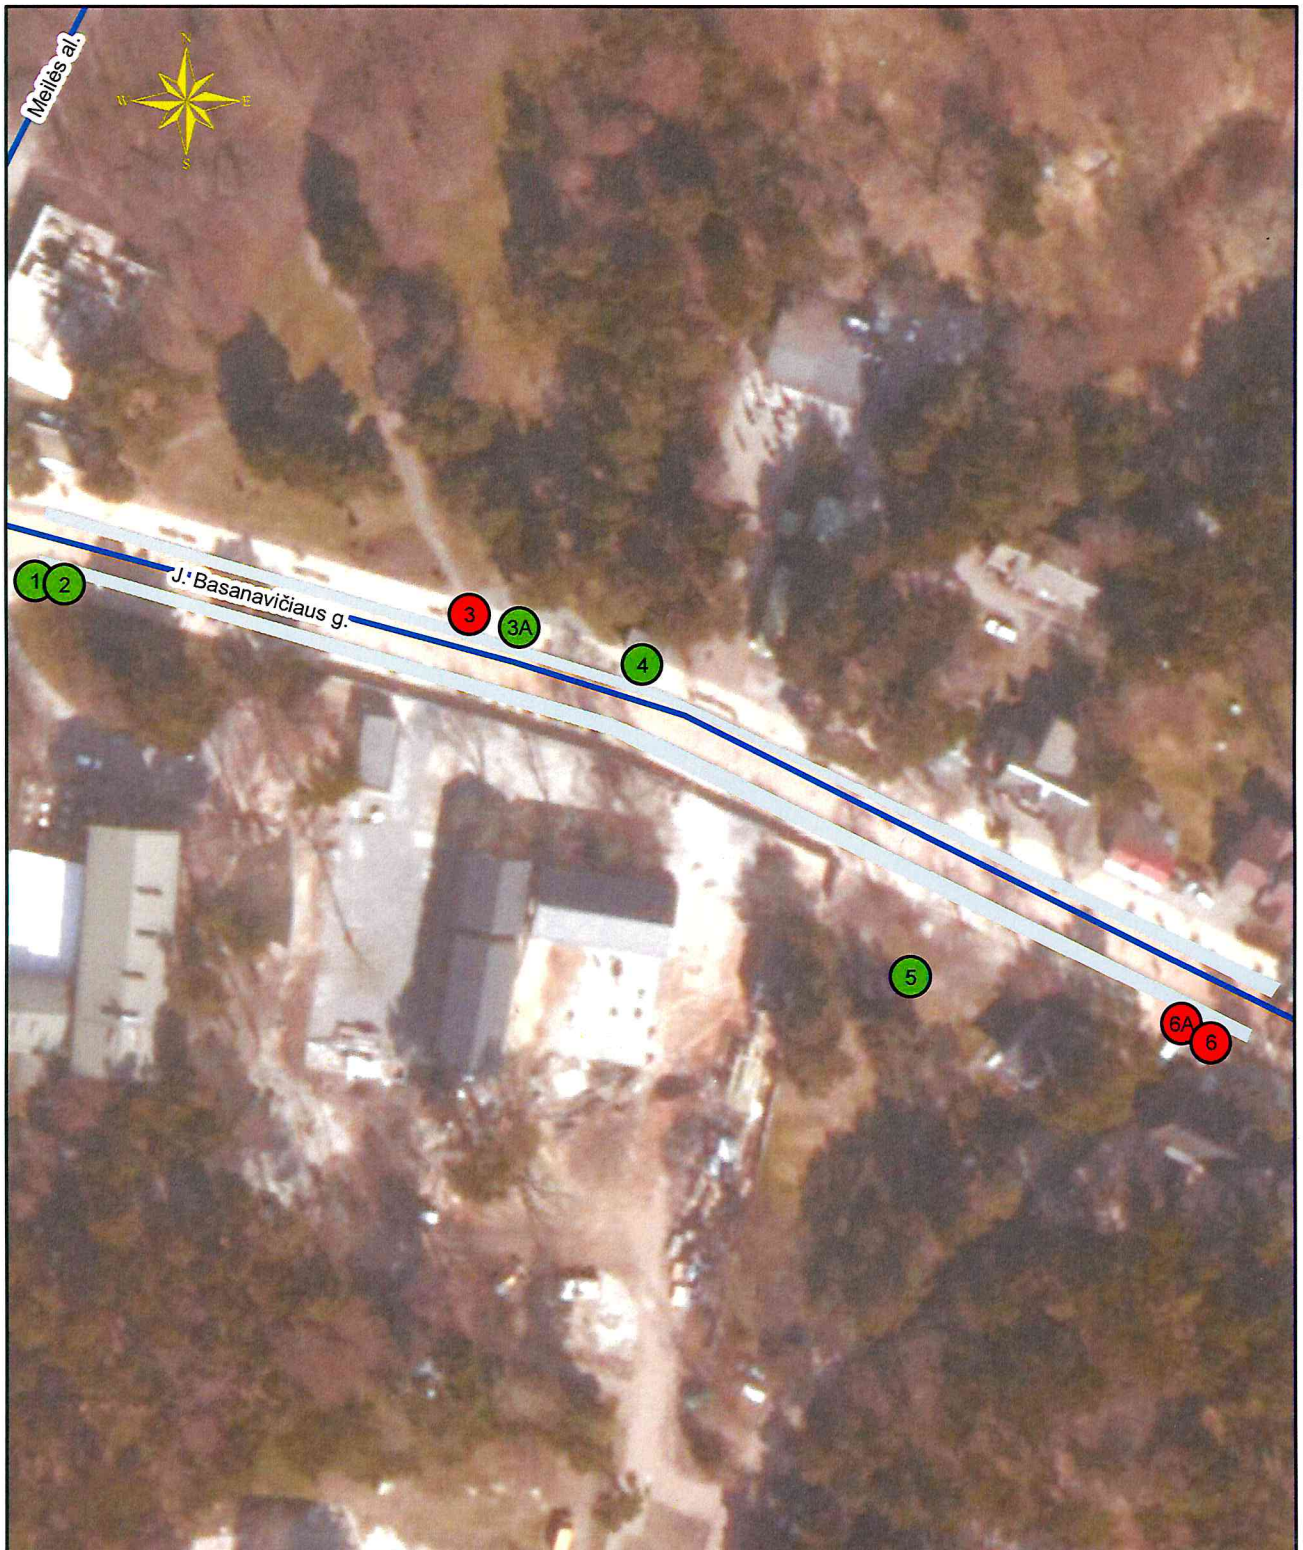
PATVIRTINTA

Palangos miesto savivaldybės tarybos
2017 m. kovo 30 d. sprendimo Nr. T2-88





1.2 punktu

(Palangos miesto savivaldybės tarybos
2020 m. gegužės 12 d. sprendimo T2-110
1.2 punkto redakcija)

**J. BASANAVIČIAUS G. VIEŠŪJŲ VIETŲ NR. 1-3, 3A, 4-6, 6A
IŠDĖSTYMO SCHEMA (2 SCHEMA)**



Sutartiniai ženklai

-  Laikino įrenginio paslaugai teikti vieta
-  Laikino prekybos įrenginio vieta
-  Nesudėtingo, laikino statinio vieta
-  Prekybos vietos miesto švenčių metu.