


NR.	VANAGUPĖS 33D-24 EKSPLIKACIJA	PLOTAS, m²
24-1	SVETAINĖ-VIRTUVĖ	39.42
24-2	SAN. MAZGAS	3.46
	BENDRAS:	82.81
	GYVENAMASIS:	57.80
	NAUDINGASIS:	82.81
a-2	BENDRO NAUDOJIMO	1/24 IŠ 2.01 m²
a-3	BENDRO NAUDOJIMO	1/24 IŠ 1.58 m²
a-13	BENDRO NAUDOJIMO	1/4 IŠ 29.82 m²

PROJEKTUOTOJAS <b>Nomedos Černiauskiėnės individuali veikla</b> Kapsų g. 16, Klaipėda, tel. 8 657 91891 el. paštas: nomeda.v@gmail.com					PROJEKTO PAVADINIMAS PATALPOS (UNIKALUS NR. 4400-4216-7117:7254) PALANGOS M., VANAGUPĖS G. 33D-24 PASKIRTIES KEITIMO PROJEKTAS				
BG009330	PV	N. ČERNIAUSKIENĖ		2021-10	BRĖŽINYS			MASTELIS	
					BUTO PLANAS			M1:100	
								LAIDA 0	
STADIJA	STATYTOJAS:				21-20-00-PP		BRĖŽINIO NR.	LAPAS	LAPŲ
PP	E.P.						AS-01	1	1

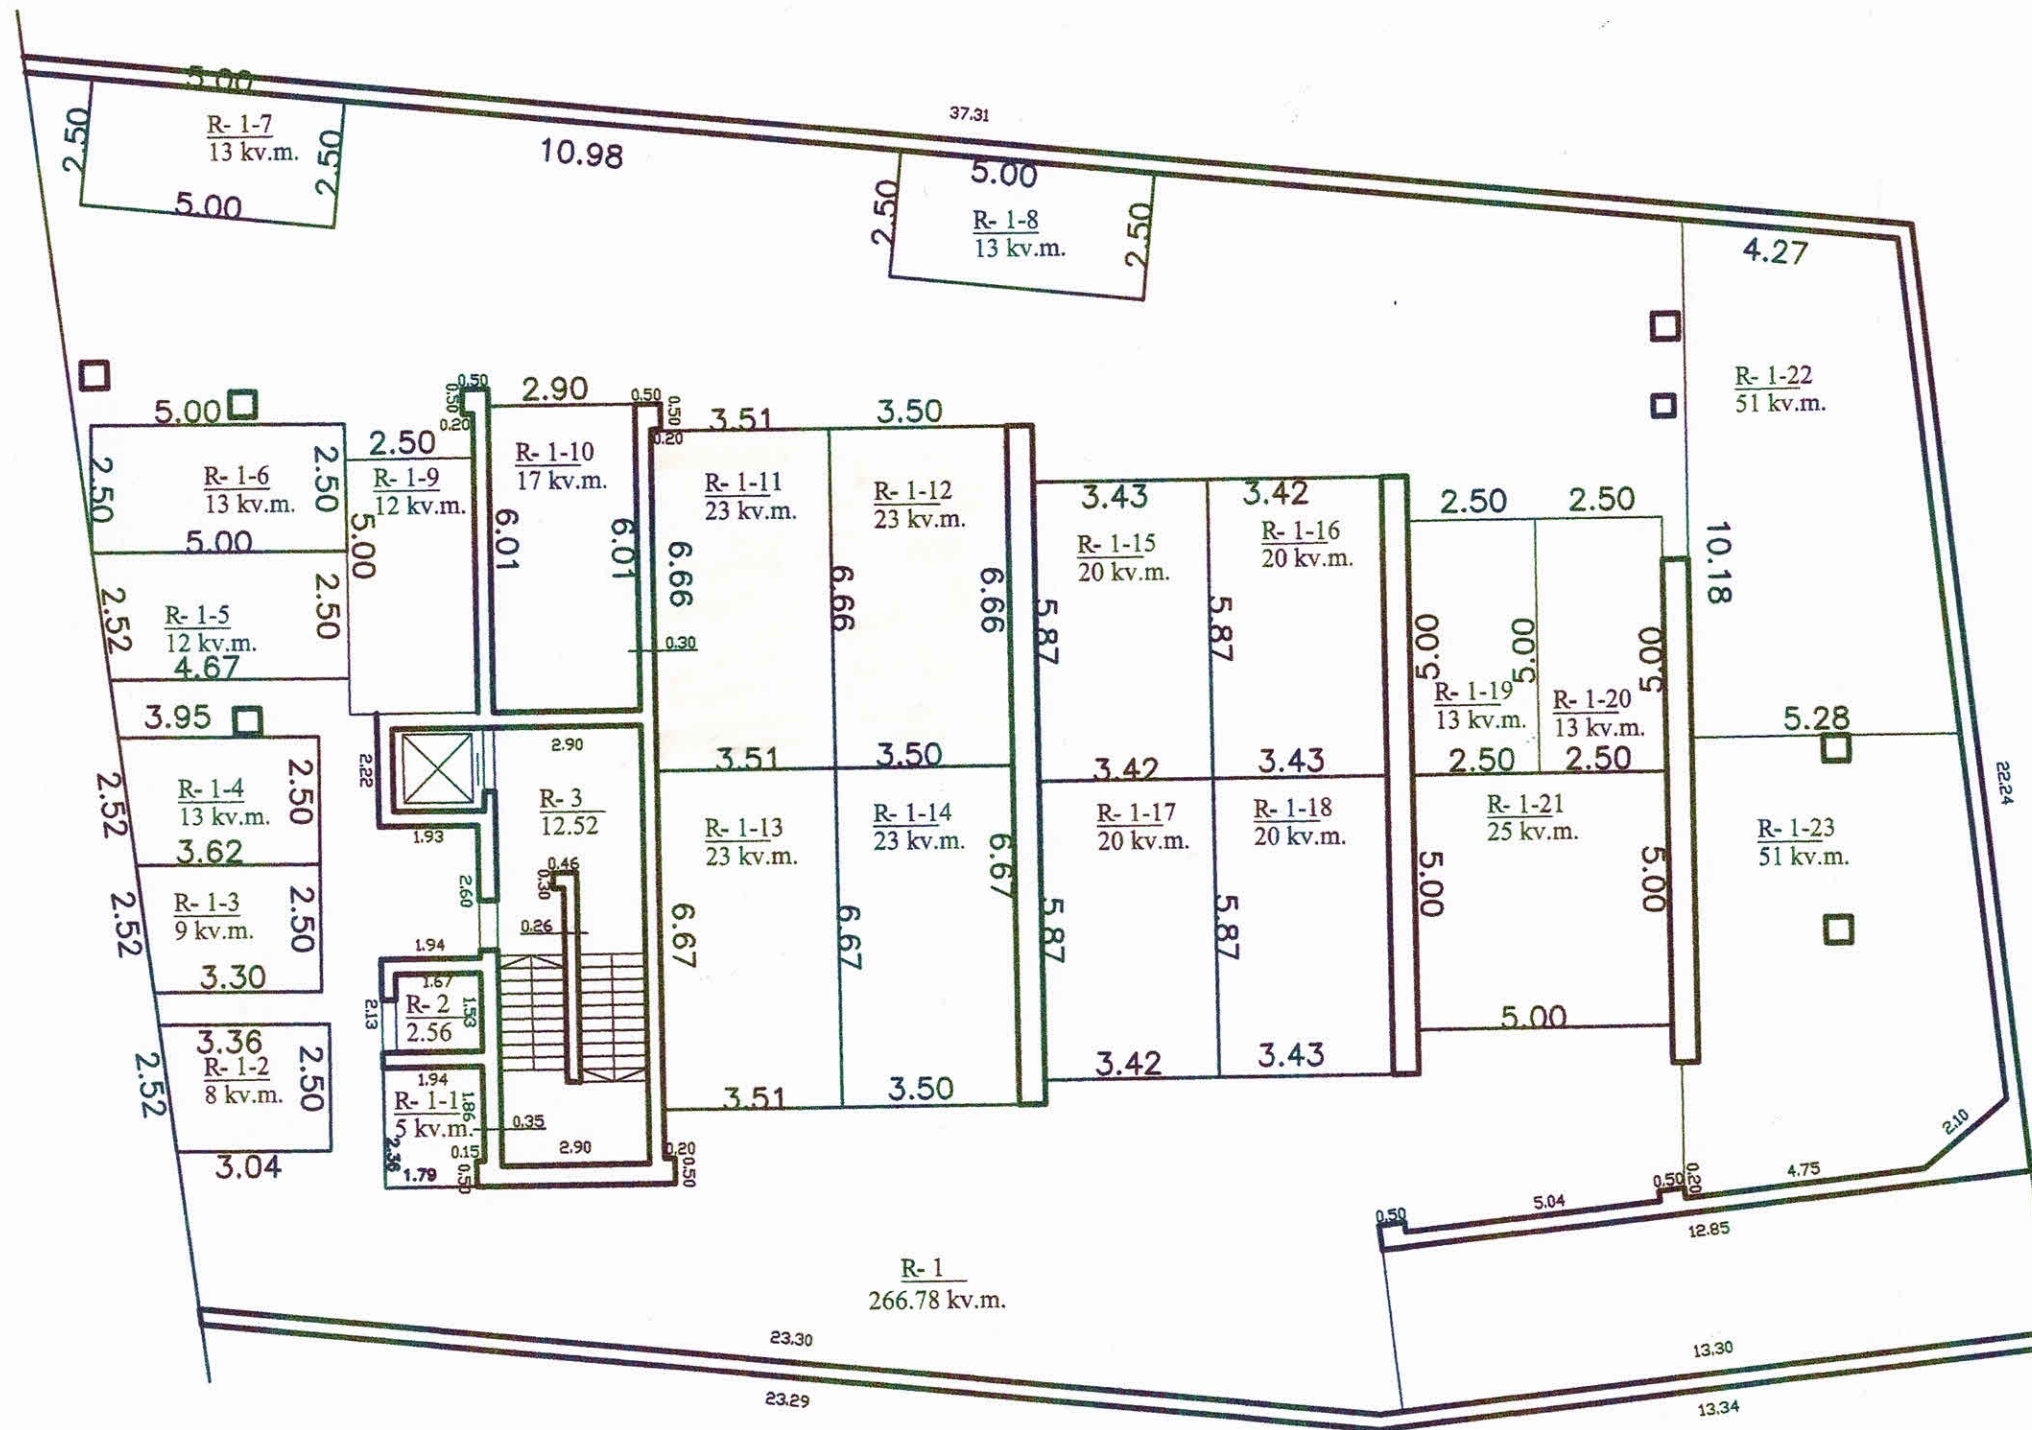

Pagal pirkimo pardavimo sutartį E.P. turi išsigijęs vietą požeminėje automobilių stovėjimo aikštelę, pažymėtą "R-1- 19"(13 kv.m.), "R-1-20"(13 kv.m.), "R-1-21"(25 kv.m.) adresu Vanagupės g. 33D, Palanga, kurioje statomas automobilis.

<b>GEORA</b>	
Kvalifikacijos pažymėjimo Nr. 21	
Pareigos	V., pavardė
Direktorius	Darius Butvydas