




Atestato Nr.	L.TUBINAS PERSONALINĖ ĮMONĖ			GYVENAMOJO NAMO (UNIKALUS NR. 2593-5001-1010) S.DAUKANTO G.9, PALANGOJE, PERPLANUOJANT BUTĄ NR.2 (UNIKALUS NR. 2593-5001-1010:0002) IR SANDĖLIO (UNIKALUS NR. 2593-5001-1020) REKONSTRAVIMO PROJEKTAS	
A 058	SPV	K.M.ALEKNAVIČIUS		Fotofiksacija	LAIDA
2158	SPDV	L. TUBINAS			0
SA	STATYTOJAI (UŽSAKOVAI): B. M., V. M., L. T., P. M.			2113-01-PP-SA	LAPAS LAPIŲ SA-5 6

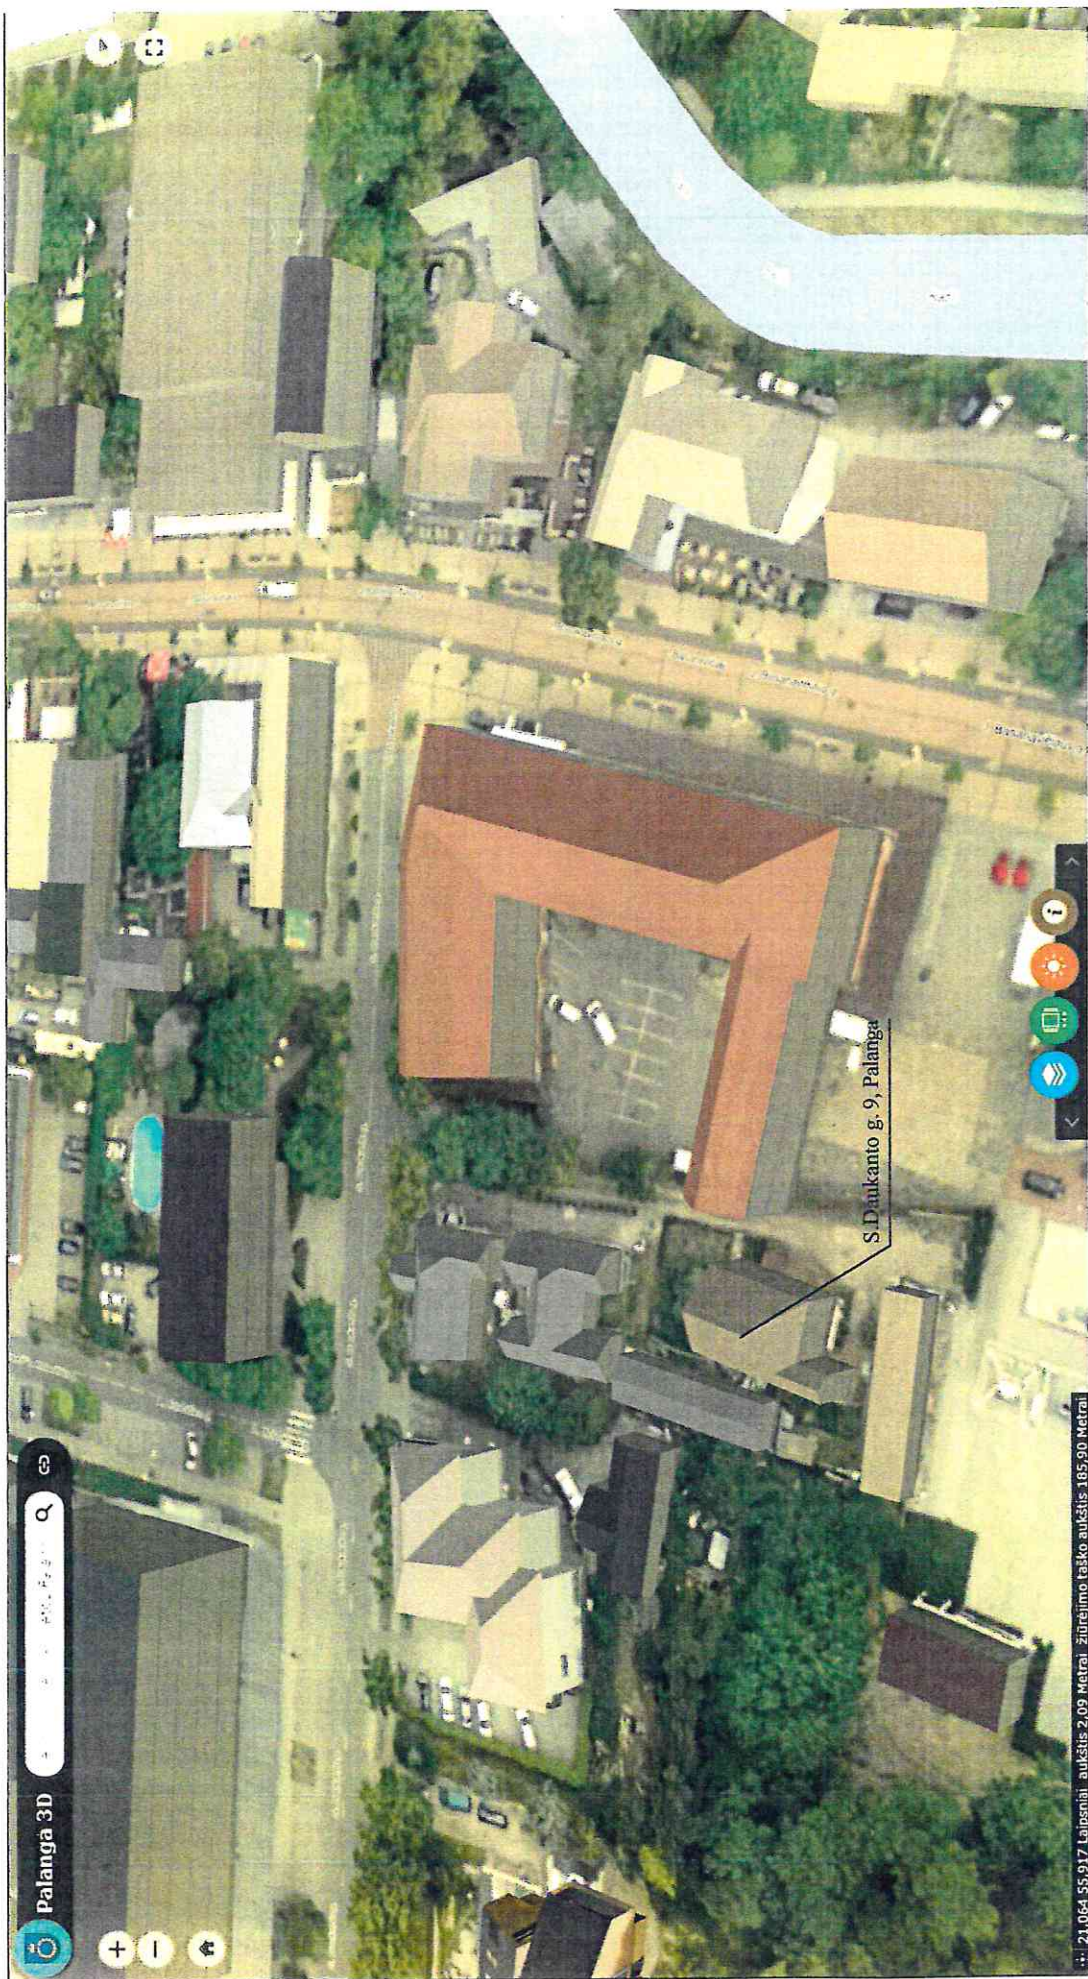

**STATINIŲ SU GRETIMA URBANISTINE APLINKA
VIZUALIZACIJA (IŠTRAUKA IŠ ŽEMĖLAPIO
3D MIESTAS (PALANGA))**