





**J. BASANAVIČIAUS G. VIEŠOSIOS VIETOS  
NR. 10A IŠDĖSTYMO SCHEMA (2 SCHEMA)**

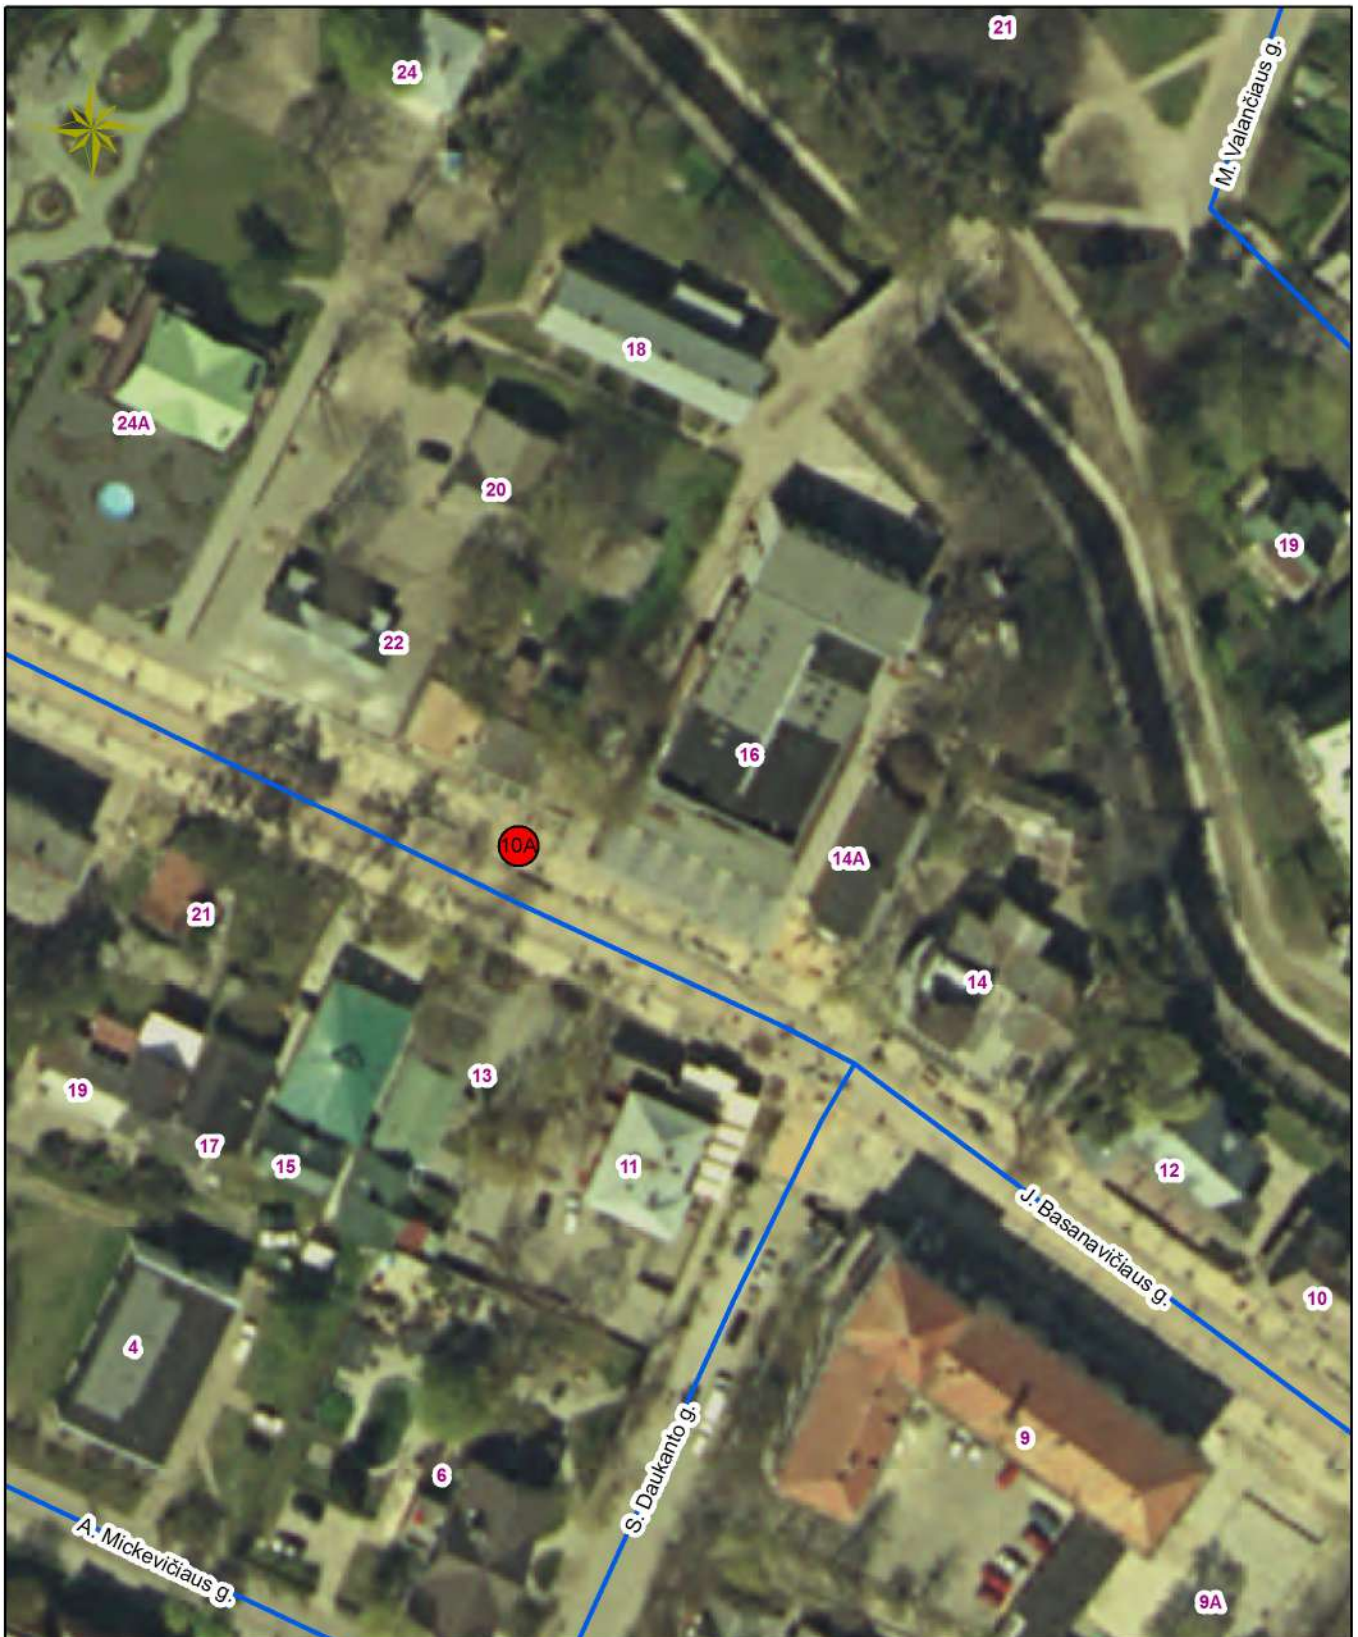

Sutartiniai ženklai

-  Laikino įrenginio paslaugai teikti vieta
-  Laikino prekybos įrenginio vieta
-  Nesudėtingo laikino statinio vieta